


# PARTER "G"

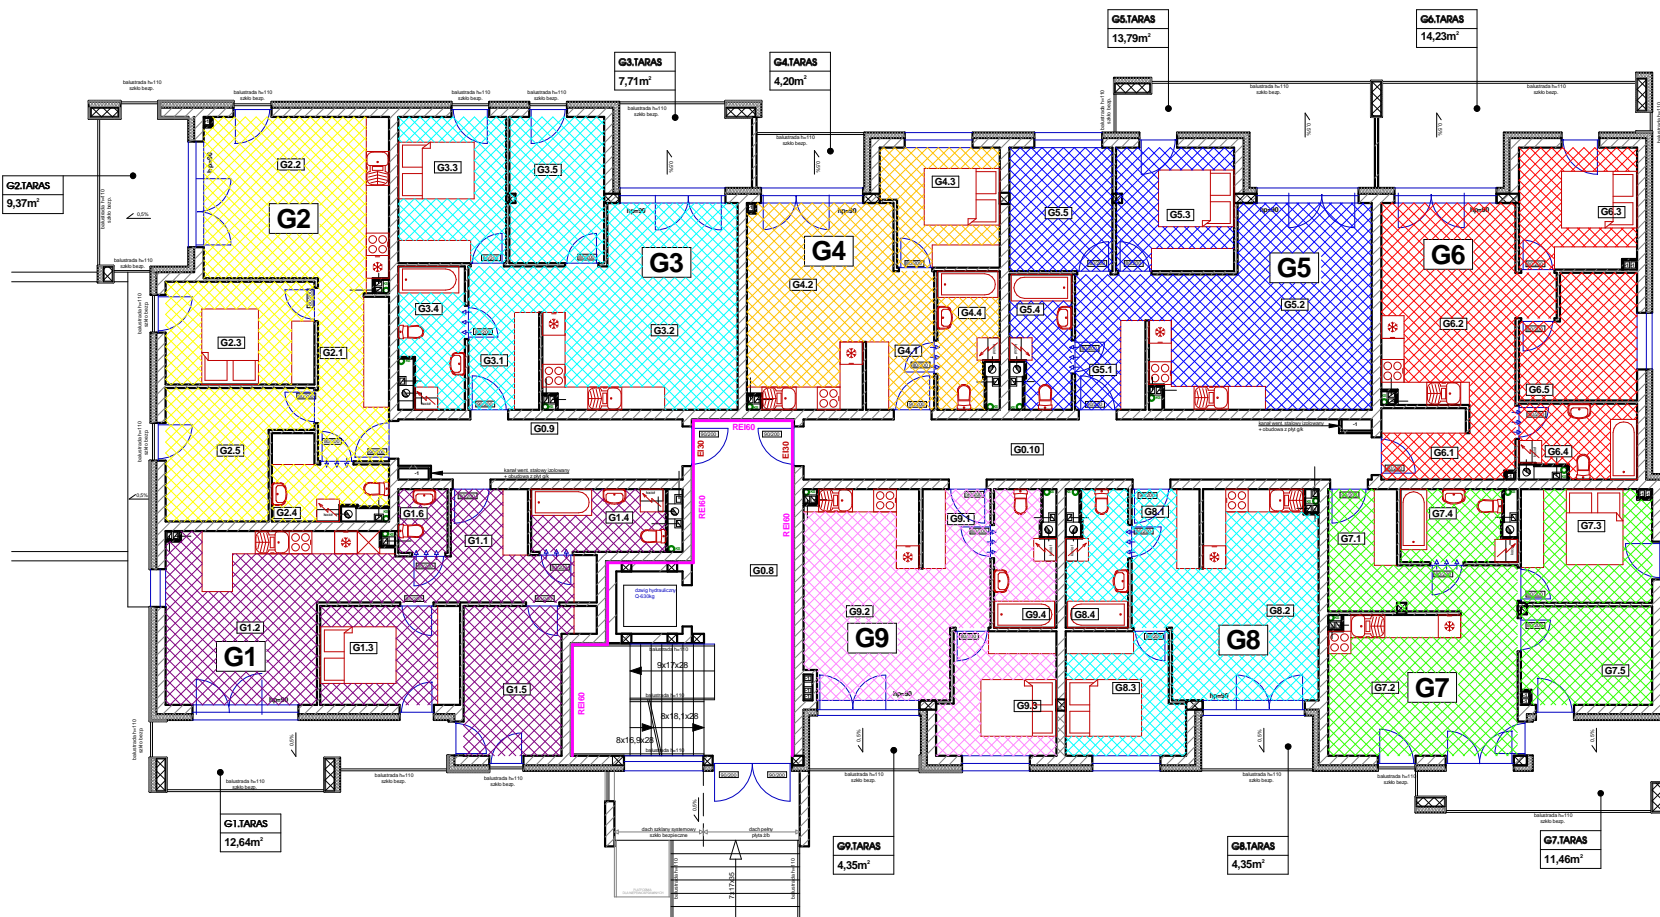

lp.	pomieszczenie	m2
<b>LOKAL G1</b>		
G1.1	komunikacja	10,04m <sup>2</sup>
G1.2	pokój dzienny + aneks	21,83m <sup>2</sup>
G1.3	pokój 1	9,62m <sup>2</sup>
G1.4	łazienka	5,84m <sup>2</sup>
G1.5	pokój 2	10,79m <sup>2</sup>
G1.6	wc	2,15m <sup>2</sup>
<b>RAZEM:</b>		<b>60,27 m2</b>
<b>LOKAL G2</b>		
G2.1	komunikacja	8,44m <sup>2</sup>
G2.2	pokój dzienny + aneks	20,96m <sup>2</sup>
G2.3	pokój 1	6,63m <sup>2</sup>
G2.4	łazienka	5,01m <sup>2</sup>
G2.5	pokój 2	10,85m <sup>2</sup>
<b>RAZEM:</b>		<b>55,89 m2</b>
<b>LOKAL G3</b>		
G3.1	komunikacja	7,17m <sup>2</sup>
G3.2	pokój dzienny + aneks	24,90m <sup>2</sup>
G3.3	pokój 1	10,88m <sup>2</sup>
G3.4	łazienka	5,99m <sup>2</sup>
G3.5	pokój 2	9,57m <sup>2</sup>
<b>RAZEM:</b>		<b>58,51 m2</b>
<b>LOKAL G4</b>		
G4.1	komunikacja	3,23m <sup>2</sup>
G4.2	pokój dzienny + aneks	21,27m <sup>2</sup>
G4.3	pokój 1	9,13m <sup>2</sup>
G4.4	łazienka	5,44m <sup>2</sup>
<b>RAZEM:</b>		<b>39,07 m2</b>
<b>LOKAL G5</b>		
G5.1	komunikacja	6,72m <sup>2</sup>
G5.2	pokój dzienny + aneks	27,23m <sup>2</sup>
G5.3	pokój 1	10,14m <sup>2</sup>
G5.4	łazienka	5,29m <sup>2</sup>
G5.5	pokój 2	8,81m <sup>2</sup>
<b>RAZEM:</b>		<b>58,20 m2</b>
<b>LOKAL G6</b>		
G6.1	komunikacja	6,57m <sup>2</sup>
G6.2	pokój dzienny + aneks	19,94m <sup>2</sup>
G6.3	pokój 1	9,82m <sup>2</sup>
G6.4	łazienka	5,66m <sup>2</sup>
G6.5	pokój 2	9,07m <sup>2</sup>
<b>RAZEM:</b>		<b>51,06 m2</b>
<b>LOKAL G7</b>		
G7.1	komunikacja	7,92m <sup>2</sup>
G7.2	pokój dzienny + aneks	20,24m <sup>2</sup>
G7.3	pokój 1	10,22m <sup>2</sup>
G7.4	łazienka	5,39m <sup>2</sup>
G7.5	pokój 2	8,83m <sup>2</sup>
<b>RAZEM:</b>		<b>52,61 m2</b>
<b>LOKAL G8</b>		
G8.1	komunikacja	3,50m <sup>2</sup>
G8.2	pokój dzienny + aneks	21,40m <sup>2</sup>
G8.3	pokój 1	9,45m <sup>2</sup>
G8.4	łazienka	5,44m <sup>2</sup>
<b>RAZEM:</b>		<b>39,79 m2</b>
<b>LOKAL G9</b>		
G9.1	komunikacja	3,50m <sup>2</sup>
G9.2	pokój dzienny + aneks	21,23m <sup>2</sup>
G9.3	pokój 1	9,45m <sup>2</sup>
G9.4	łazienka	5,44m <sup>2</sup>
<b>RAZEM:</b>		<b>39,62 m2</b>
G0.8	komunikacja	33,46m <sup>2</sup>
G0.9	komunikacja	11,71m <sup>2</sup>
G0.10	komunikacja	23,74m <sup>2</sup>
<b>RAZEM</b>		<b>523,94 m2</b>
<b>POWIERZCHNIA ZABUDOWY</b>		<b>637,0 m2</b>