




MARCOPOLO
DEVELOPMENT

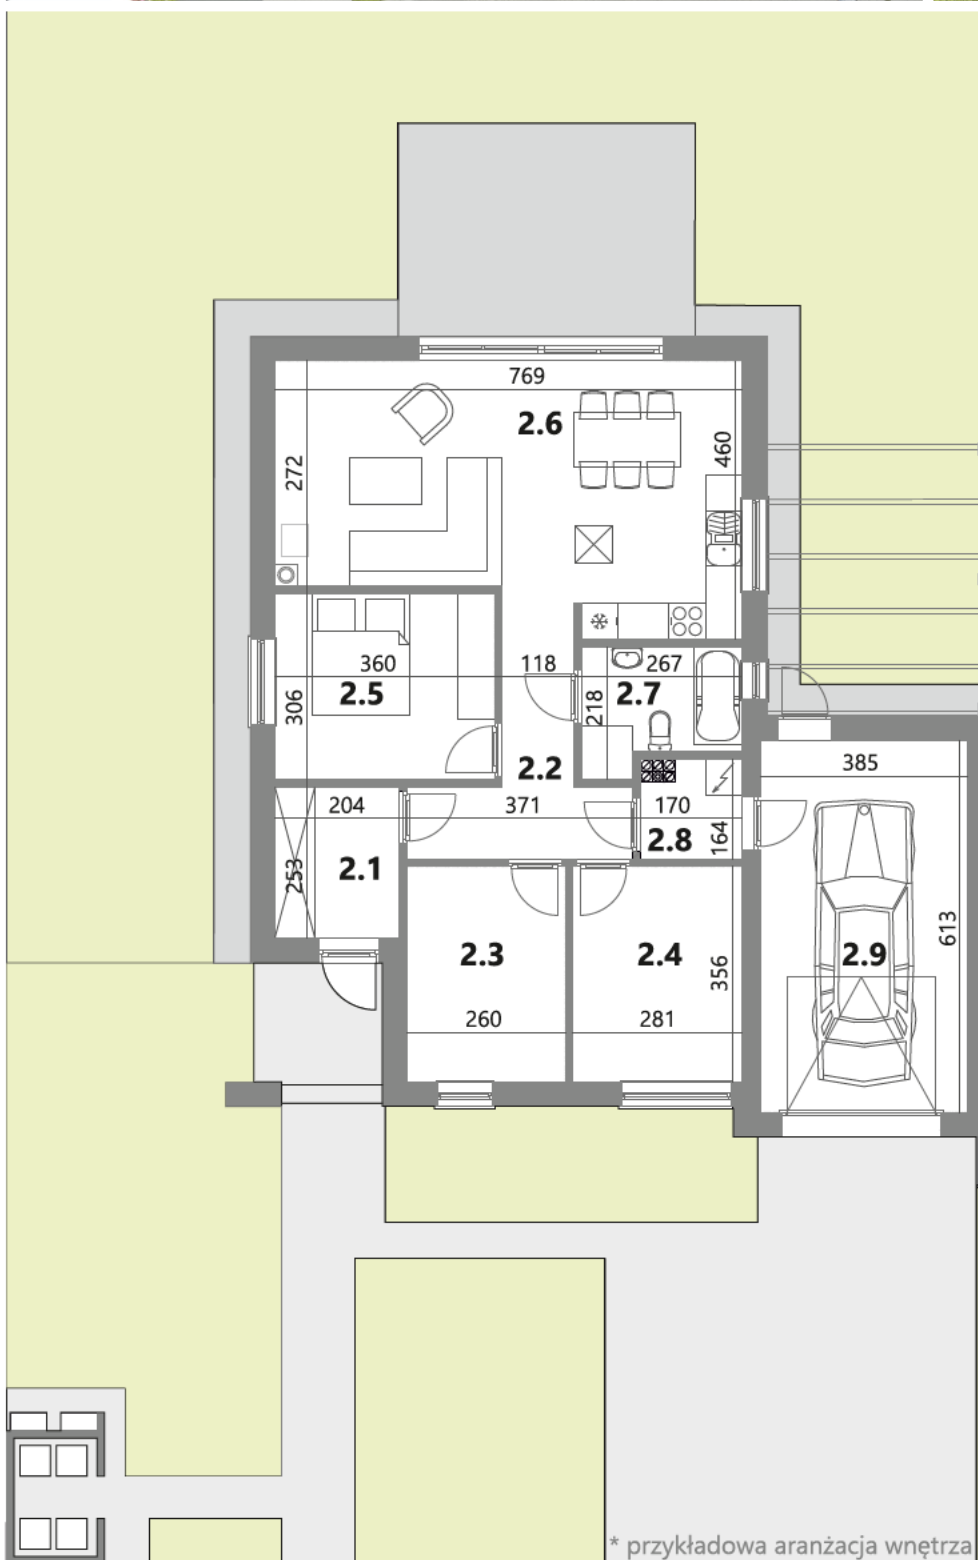

TYP I

	pomieszczenia:	powierzchnia: (stan wykończony 15mm tynk)
2.1	wiatrołap	5,02m ²
2.2	komunikacja	7,91m ²
2.3	pokój 1	9,07m ²
2.4	pokój 2	9,81m ²
2.5	sypialnia	10,82m ²
2.6	pokój dzienny + aneks	30,82m ²
2.7	łazienka	4,83m ²
2.8	pom. gospod. + kociół	2,47m ²
2.9	garaż	23,30m ²

104,05m²



Marina CITY

*PRZEDSTAWIONE MATERIAŁY REKLAMOWE NIE STANOWIĄ OFERTY HANDLOWEJ W ROZUMIENIU KODEKSU CYWILNEGO

MARCOPOLO DEVELOPMENT A. ZAWADZKI SP. K. UL. KILIŃSKIEGO 26A 63-100 ŚREM NIP: 785 178 58 55
TEL. 61 28 363 18 602 47 48 33 E-MAIL: BIURO@MPDDEWELOPER.PL WWW.MPDDEWELOPER.PL