


# PIWNICA

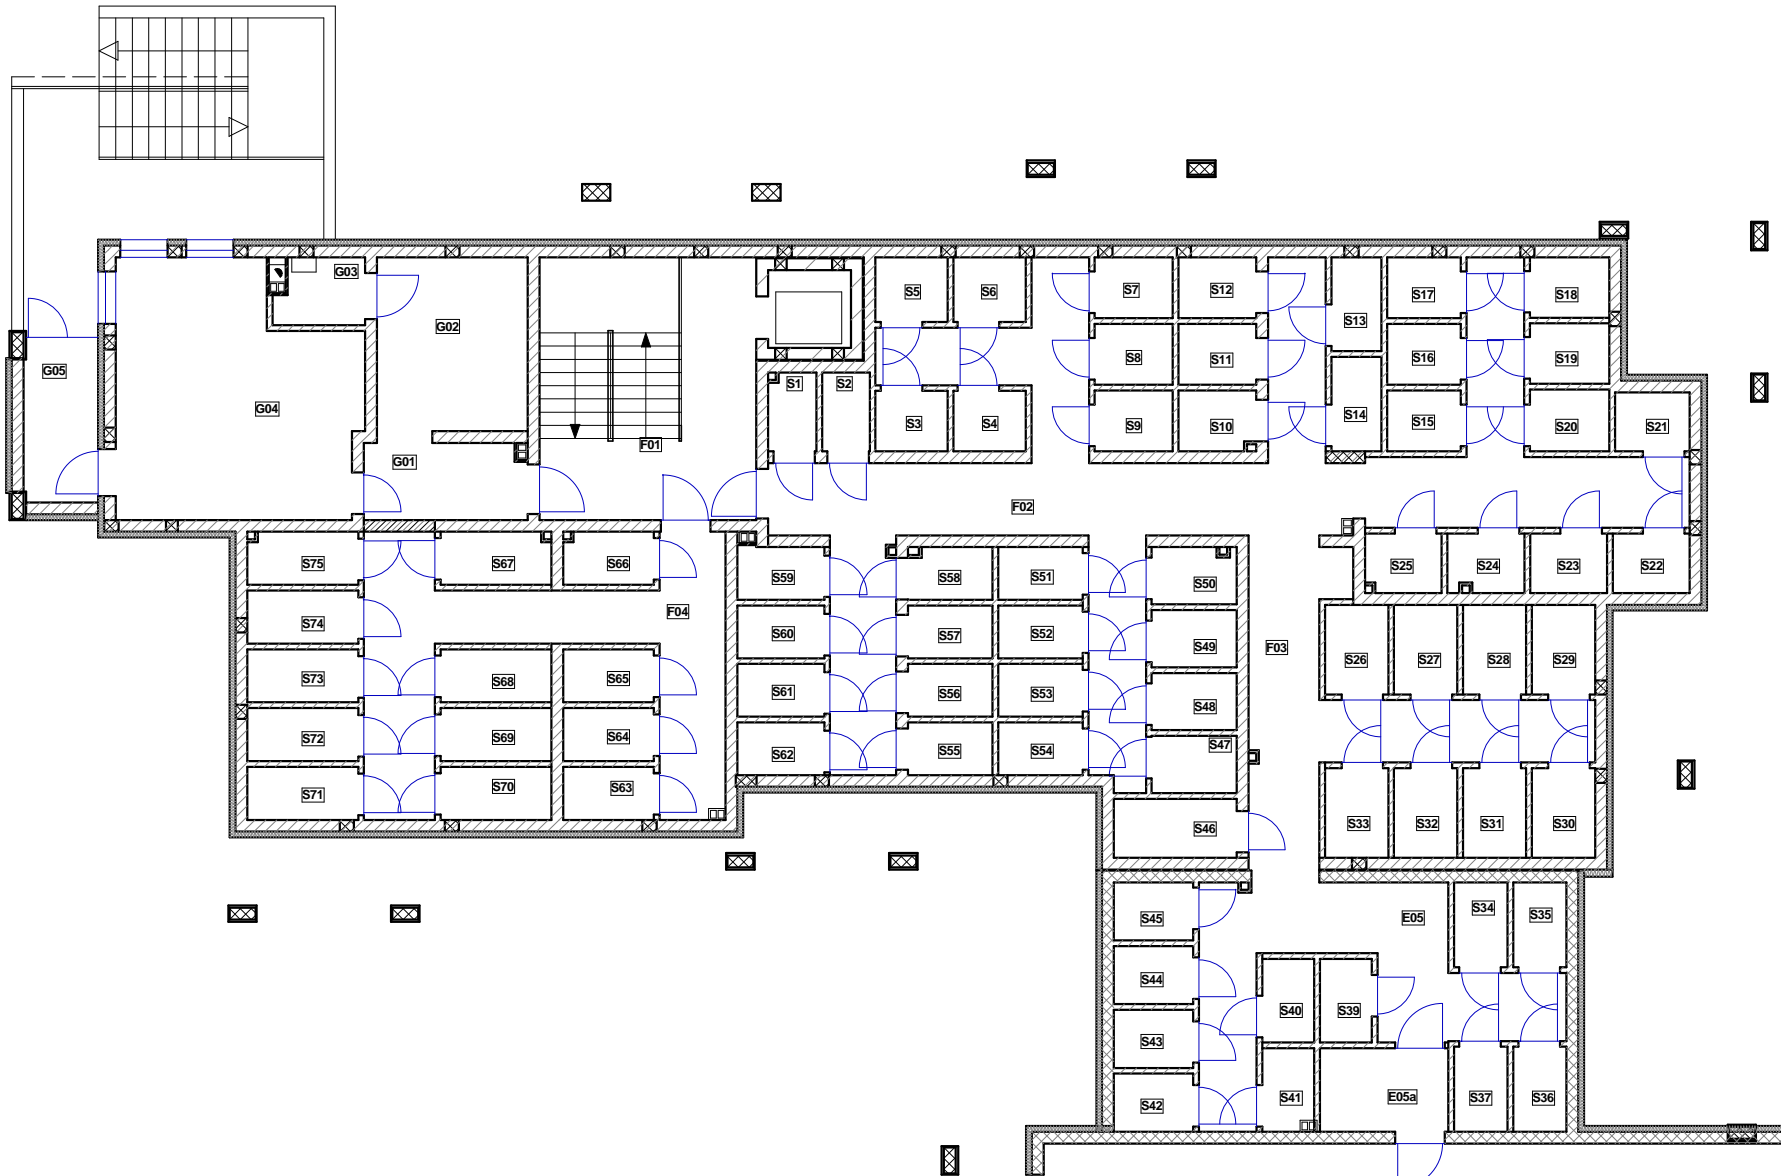

lp.	pomieszczenie	m <sup>2</sup>
S1	schowek	1,70m <sup>2</sup>
S2	schowek	1,68m <sup>2</sup>
S3	schowek	1,96m <sup>2</sup>
S4	schowek	1,96m <sup>2</sup>
S5	schowek	2,10m <sup>2</sup>
S6	schowek	2,10m <sup>2</sup>
S7	schowek	2,13m <sup>2</sup>
S8	schowek	2,13m <sup>2</sup>
S9	schowek	2,13m <sup>2</sup>
S10	schowek	2,13m <sup>2</sup>
S11	schowek	2,13m <sup>2</sup>
S12	schowek	2,13m <sup>2</sup>
S13	schowek	2,11m <sup>2</sup>
S14	schowek	2,12m <sup>2</sup>
S15	schowek	2,01m <sup>2</sup>
S16	schowek	2,01m <sup>2</sup>
S17	schowek	2,01m <sup>2</sup>
S18	schowek	2,15m <sup>2</sup>
S19	schowek	2,15m <sup>2</sup>
S20	schowek	2,15m <sup>2</sup>
S21	schowek	1,98m <sup>2</sup>
S22	schowek	2,05m <sup>2</sup>
S23	schowek	2,05m <sup>2</sup>
S24	schowek	2,06m <sup>2</sup>
S25	schowek	2,05m <sup>2</sup>
S26	schowek	2,54m <sup>2</sup>
S27	schowek	2,54m <sup>2</sup>
S28	schowek	2,54m <sup>2</sup>
S29	schowek	2,54m <sup>2</sup>
S30	schowek	2,54m <sup>2</sup>
S31	schowek	2,54m <sup>2</sup>
S32	schowek	2,54m <sup>2</sup>
S33	schowek	2,54m <sup>2</sup>
S34	schowek	2,03m <sup>2</sup>
S35	schowek	2,03m <sup>2</sup>
S36	schowek	2,03m <sup>2</sup>
S37	schowek	2,03m <sup>2</sup>
S39	schowek	3,38m <sup>2</sup>
S40	schowek	1,95m <sup>2</sup>
S41	schowek	1,95m <sup>2</sup>
S42	schowek	2,07m <sup>2</sup>
S43	schowek	2,07m <sup>2</sup>
S44	schowek	2,07m <sup>2</sup>
S45	schowek	2,07m <sup>2</sup>
S46	schowek	3,25m <sup>2</sup>
S47	schowek	2,18m <sup>2</sup>
S48	schowek	2,18m <sup>2</sup>
S49	schowek	2,18m <sup>2</sup>
S50	schowek	2,18m <sup>2</sup>
S51	schowek	2,00m <sup>2</sup>
S52	schowek	2,00m <sup>2</sup>
S53	schowek	2,00m <sup>2</sup>
S54	schowek	2,00m <sup>2</sup>
S55	schowek	2,00m <sup>2</sup>
S56	schowek	2,00m <sup>2</sup>
S57	schowek	2,00m <sup>2</sup>
S58	schowek	2,00m <sup>2</sup>
S59	schowek	2,07m <sup>2</sup>
S60	schowek	2,05m <sup>2</sup>
S61	schowek	2,05m <sup>2</sup>
S62	schowek	2,05m <sup>2</sup>
S63	schowek	2,16m <sup>2</sup>
S64	schowek	2,16m <sup>2</sup>
S65	schowek	2,16m <sup>2</sup>
S66	schowek	2,11m <sup>2</sup>
S67	schowek	2,59m <sup>2</sup>
S68	schowek	2,64m <sup>2</sup>
S69	schowek	2,64m <sup>2</sup>
S70	schowek	2,64m <sup>2</sup>
S71	schowek	2,64m <sup>2</sup>
S72	schowek	2,64m <sup>2</sup>
S73	schowek	2,64m <sup>2</sup>
S74	schowek	2,64m <sup>2</sup>
S75	schowek	2,59m <sup>2</sup>
G01	pom. gospodarcze	5,55m <sup>2</sup>
G02	pom. gospodarcze	11,74m <sup>2</sup>
G03	pom. gospodarcze	2,57m <sup>2</sup>
G04	pom. gospodarcze	25,60m <sup>2</sup>
G05	pom. gospodarcze	5,35m <sup>2</sup>
E01	wiatrołap	7,15m <sup>2</sup>
E02	komunikacja + kl. schodowa	23,08m <sup>2</sup>
E03	przedsiónek p.poż	3,00m <sup>2</sup>
E04	hala garażowa	526,03m <sup>2</sup>
E05	komunikacja	19,28m <sup>2</sup>
E05a	przedsiónek p.poż	4,81m <sup>2</sup>
F01	komunikacja + kl. schodowa	25,47m <sup>2</sup>
F02	komunikacja	63,42m <sup>2</sup>
F03	komunikacja	19,11m <sup>2</sup>
F04	komunikacja	22,94m <sup>2</sup>
<b>RAZEM:</b>		<b>928,72 m<sup>2</sup></b>